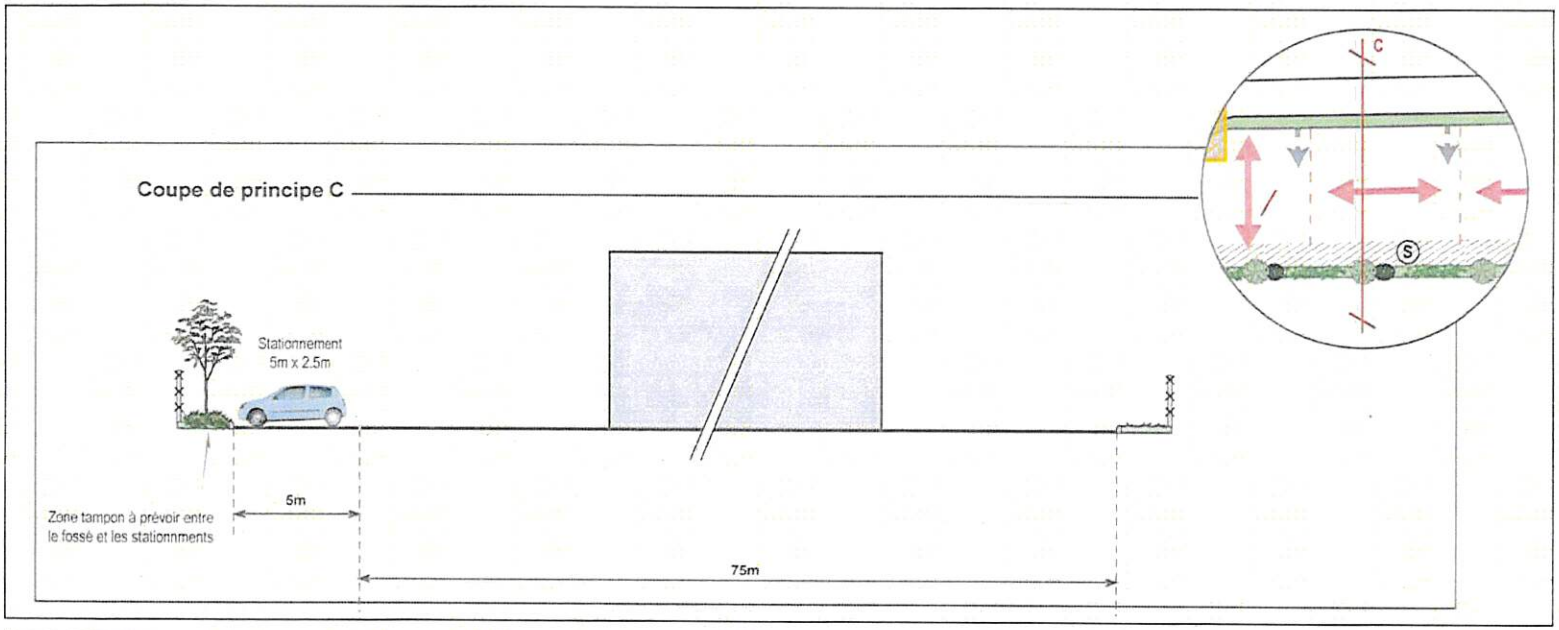
Coupe de principe C
Stationnement
5m x 2.5m
Zone tampon à prévoir entre
le fossé et les stationnments
5m
75m
C
S

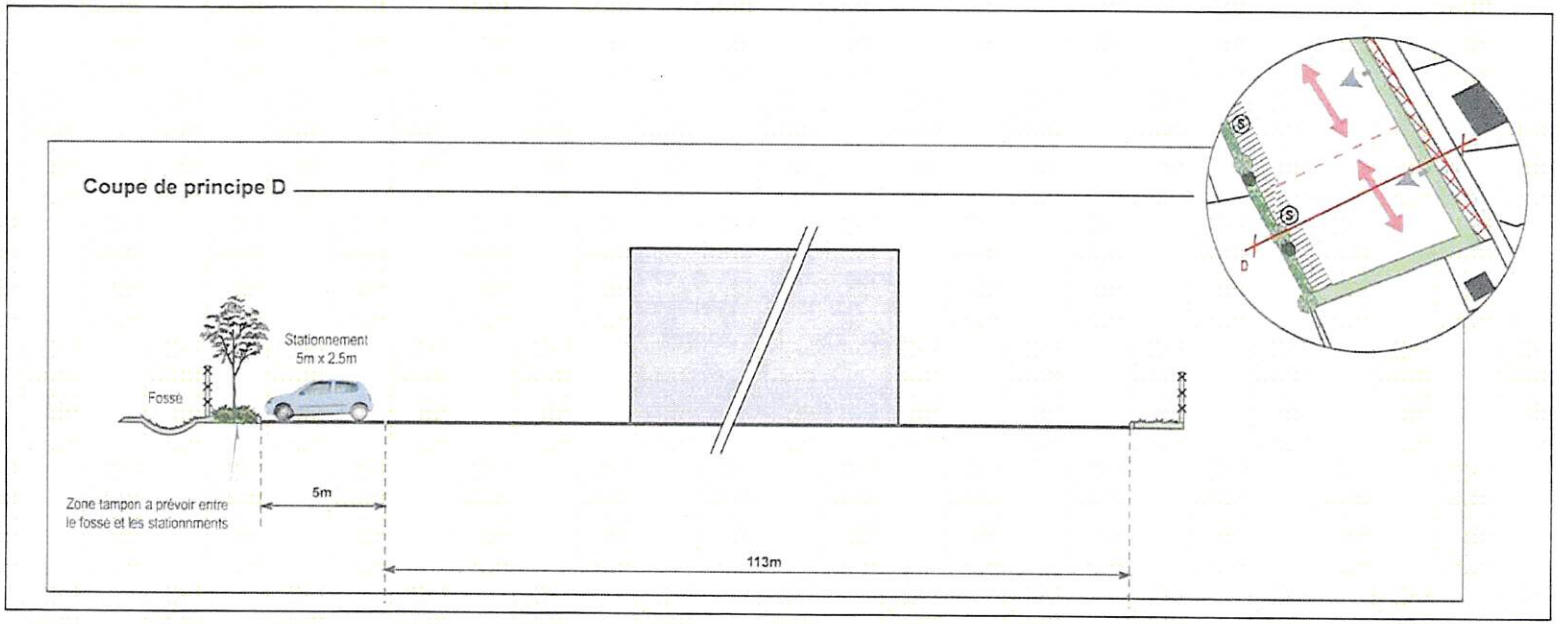
Coupe de principe D
Stationnement
5m x 2.5m
Fosse
Zone tampon a prévoir entre
le fossé et les stationnments
5m
113m
S
S
D